
Kreis Böblingen
Gde.u.Gem Holzgerlingen

LAGEPLAN

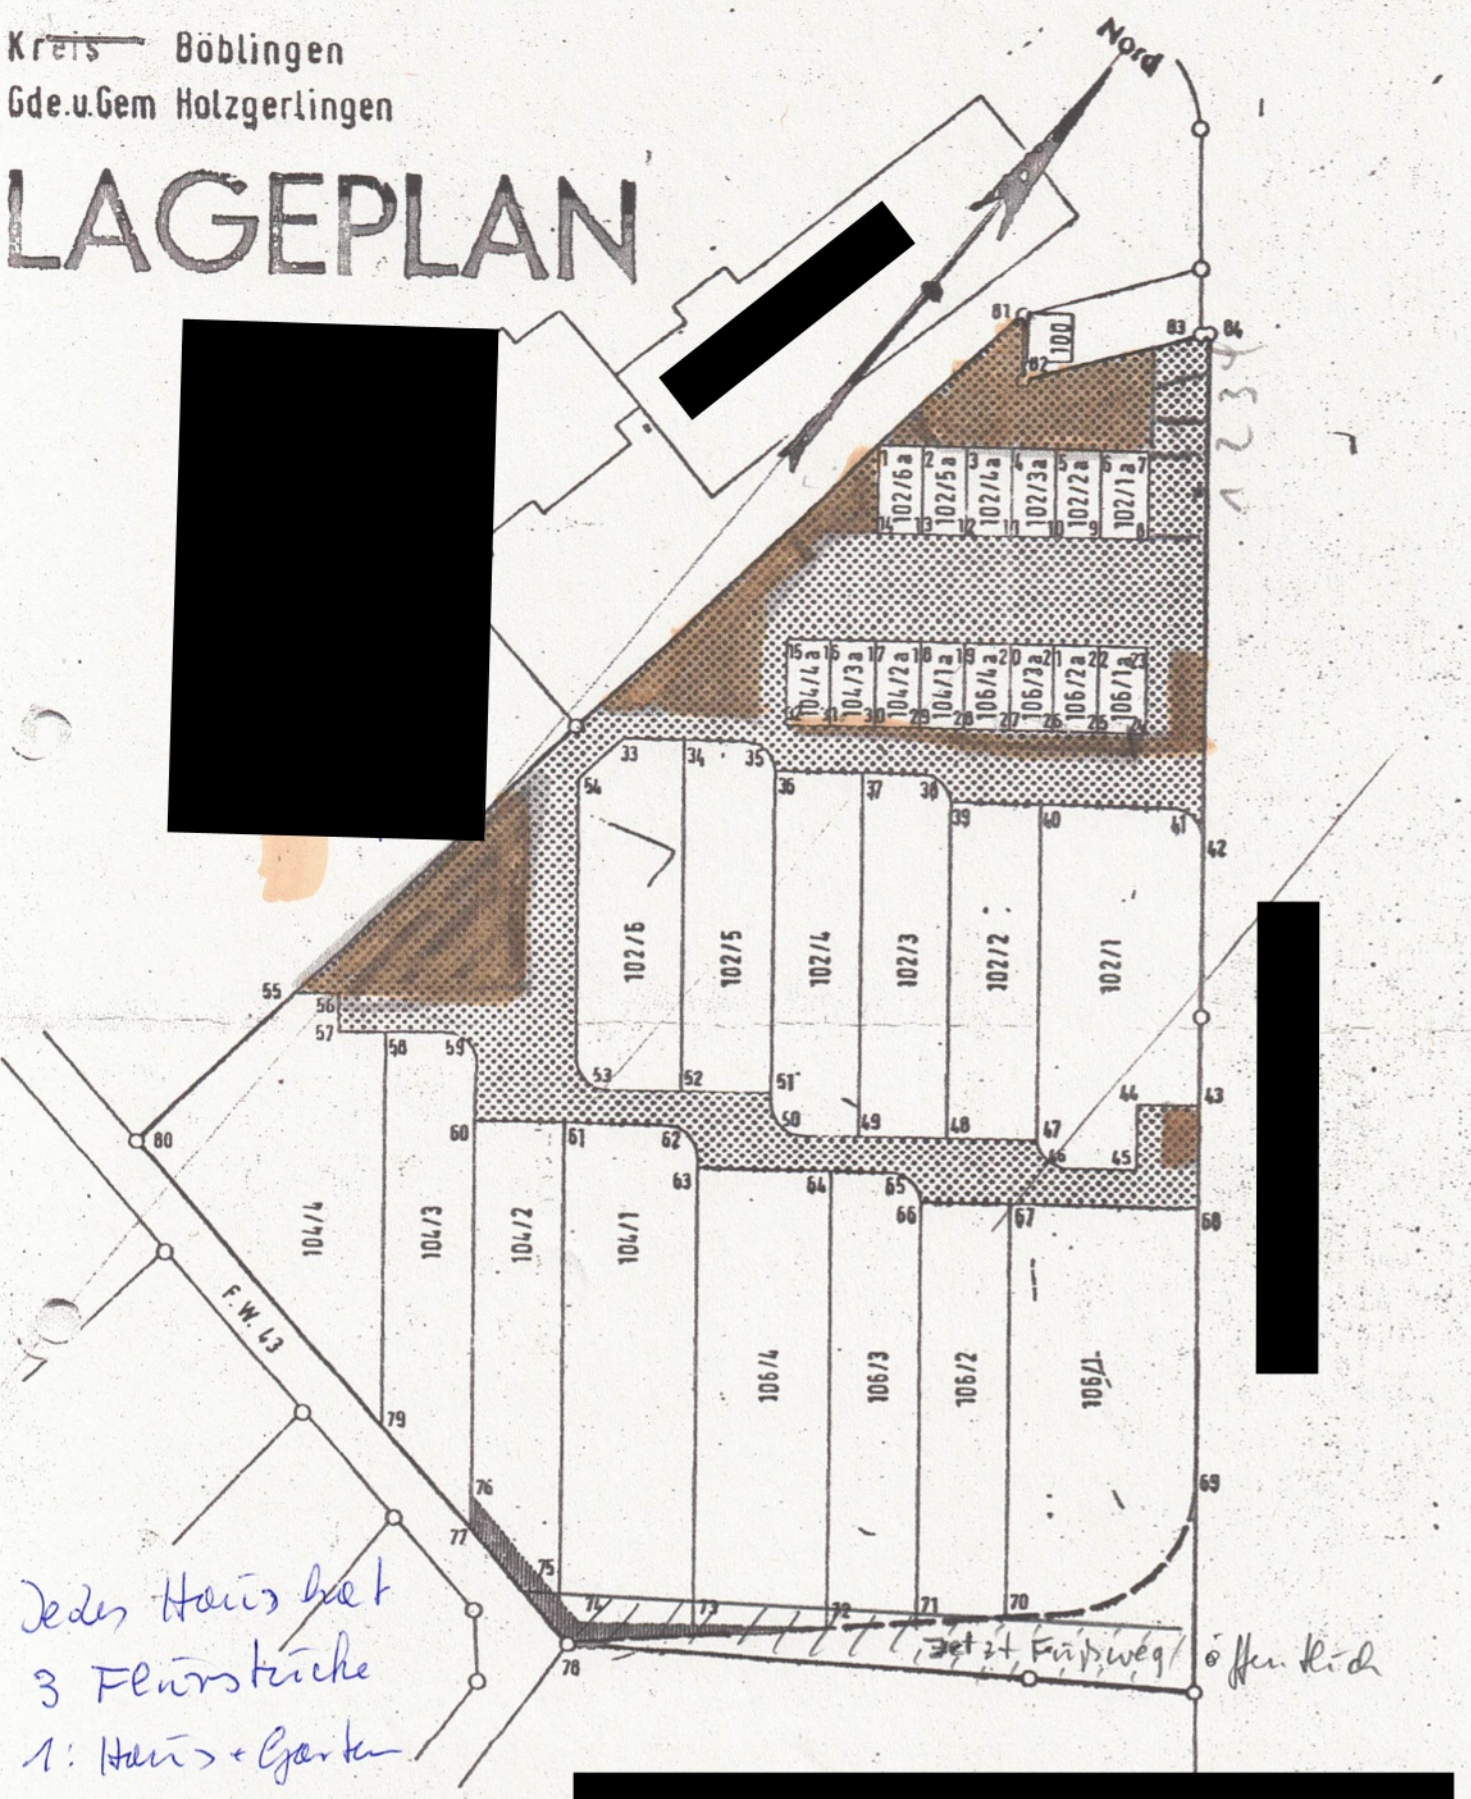


Jedes Haus hat
3 Flurstücke
1: Haus + Garten
2: Garage
3: 1/14 der öffentlichen Fläche (Weg + Grün)

VERMESSUNGSBÜRO HANS O. NEHER · 7031 Holzgerlingen · F. 4140
Vermess.-Ing.
Vom Inn.-Min.
Baden-Württemberg
öffentlich bestellt
u. beeidigt

Gemeinde Holzgerlingen

Lageplan Maßstab 1 : 500

Beilage 1

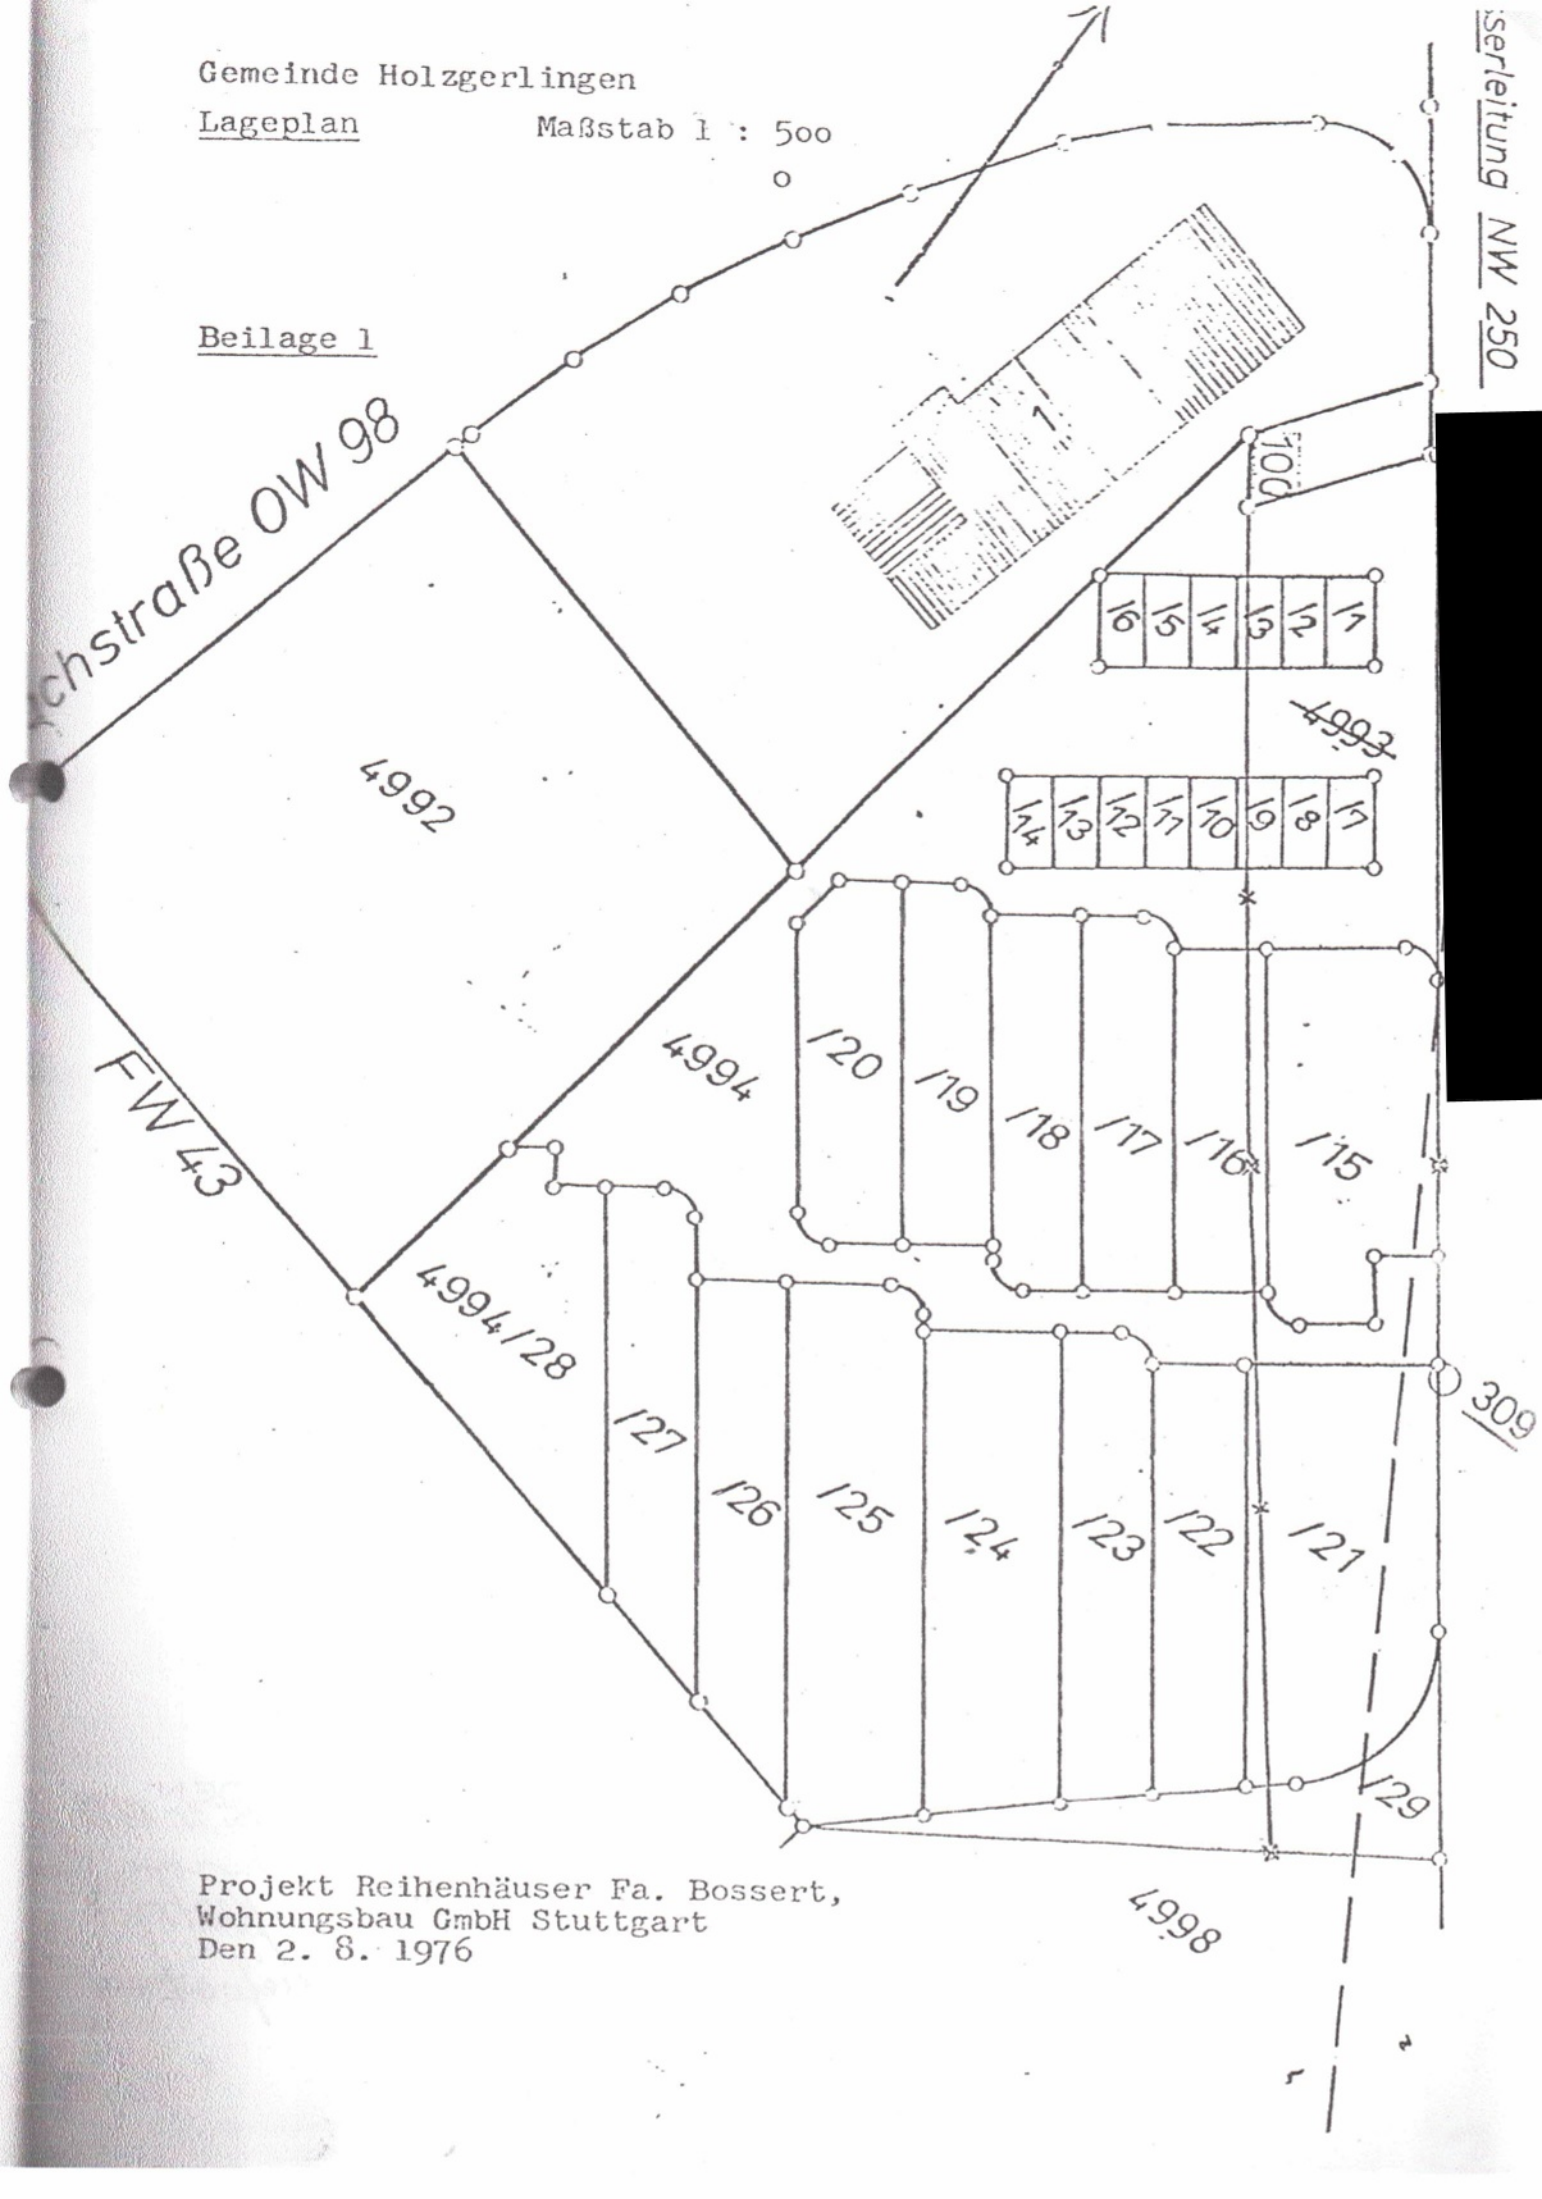

Projekt Reihenhäuser Fa. Bossert,
Wohnungsbau GmbH Stuttgart
Den 2. 8. 1976