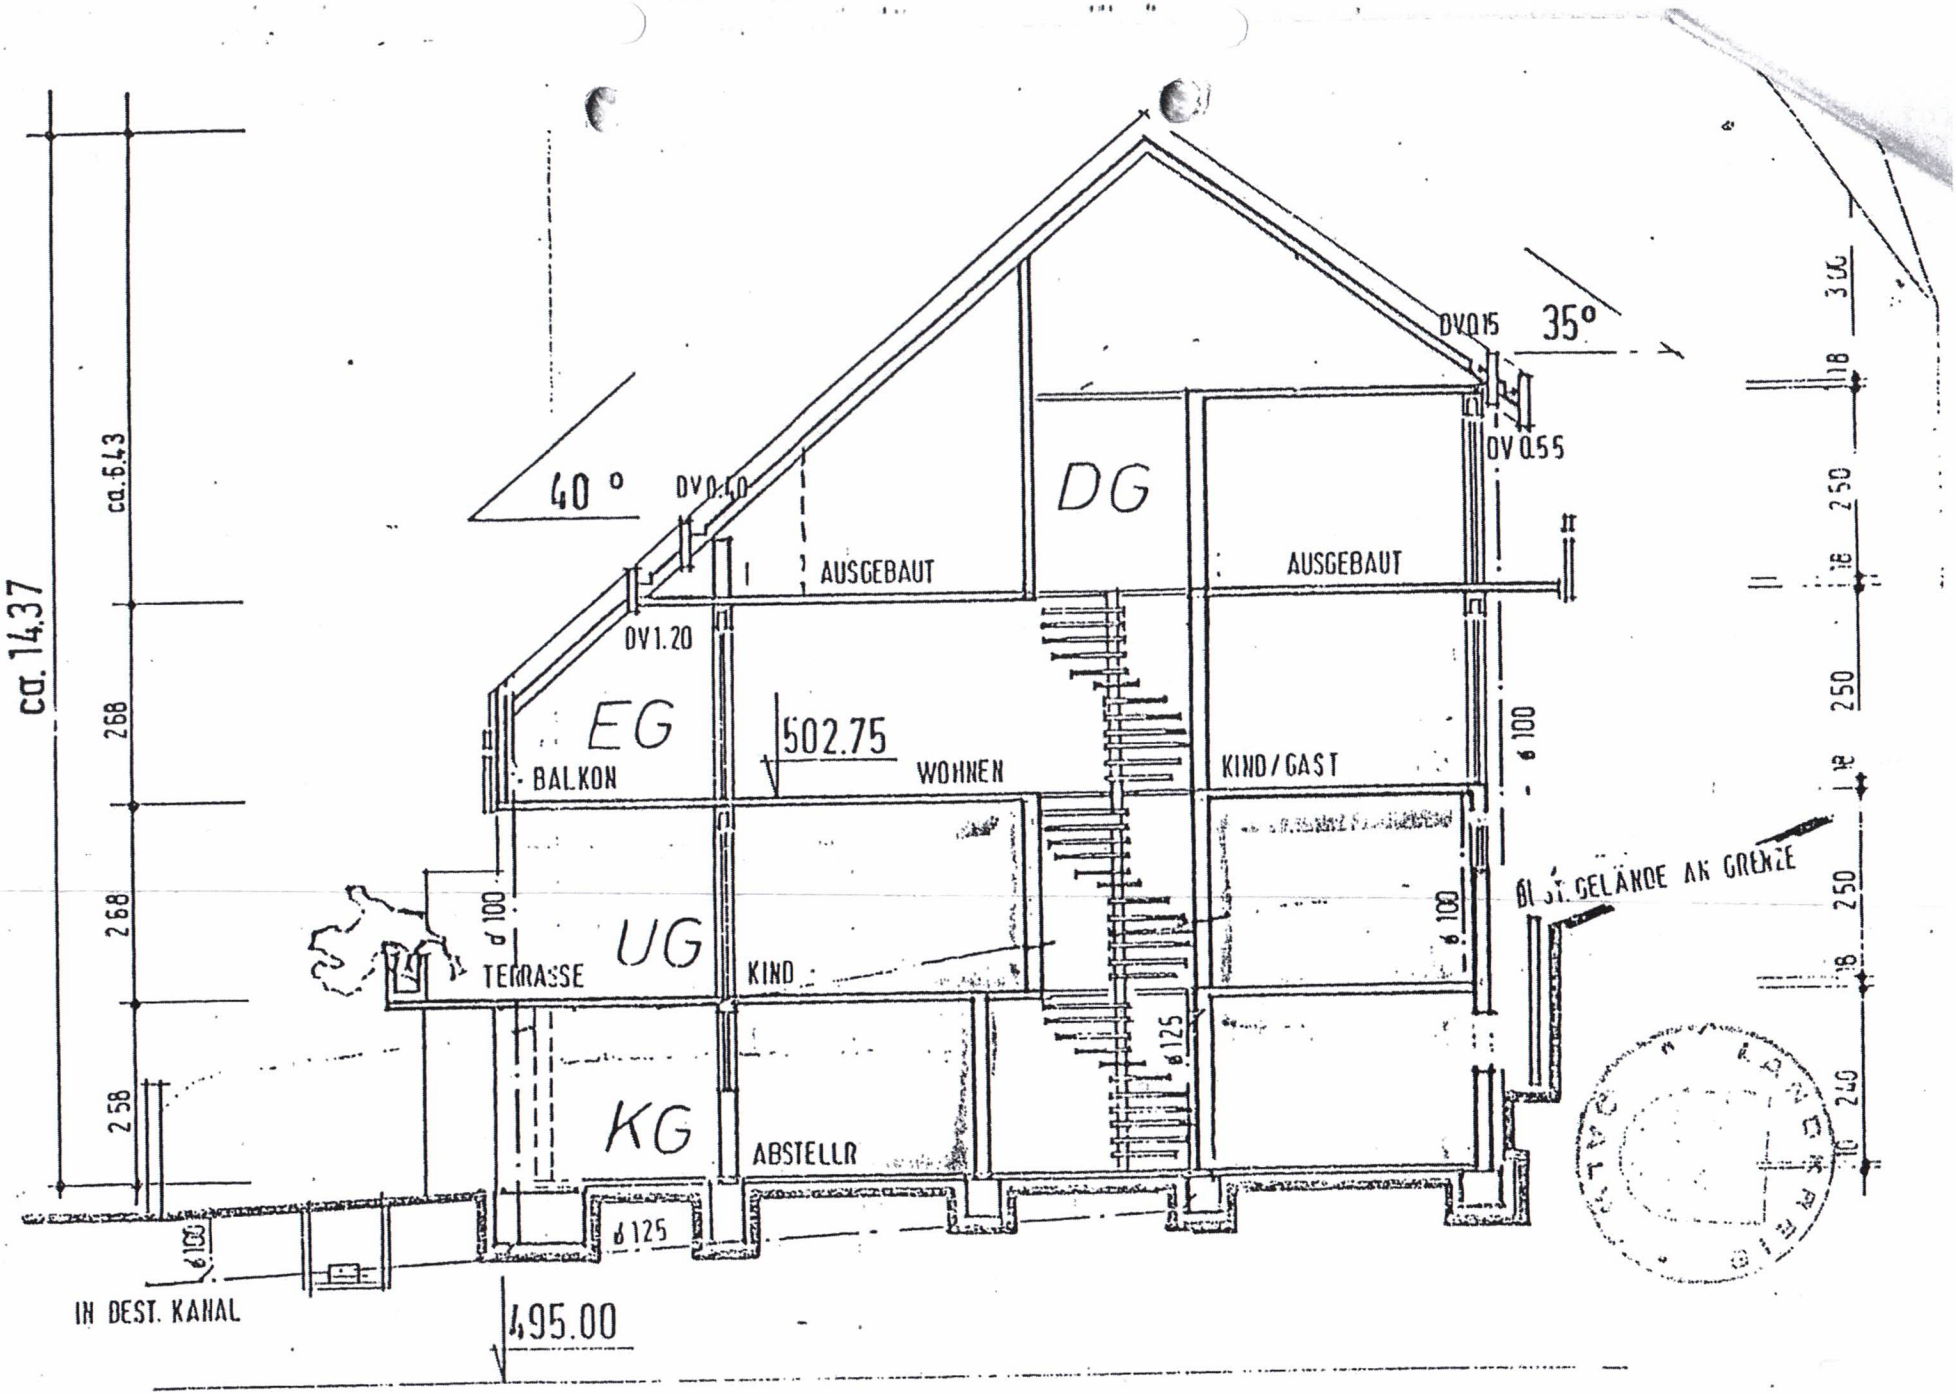
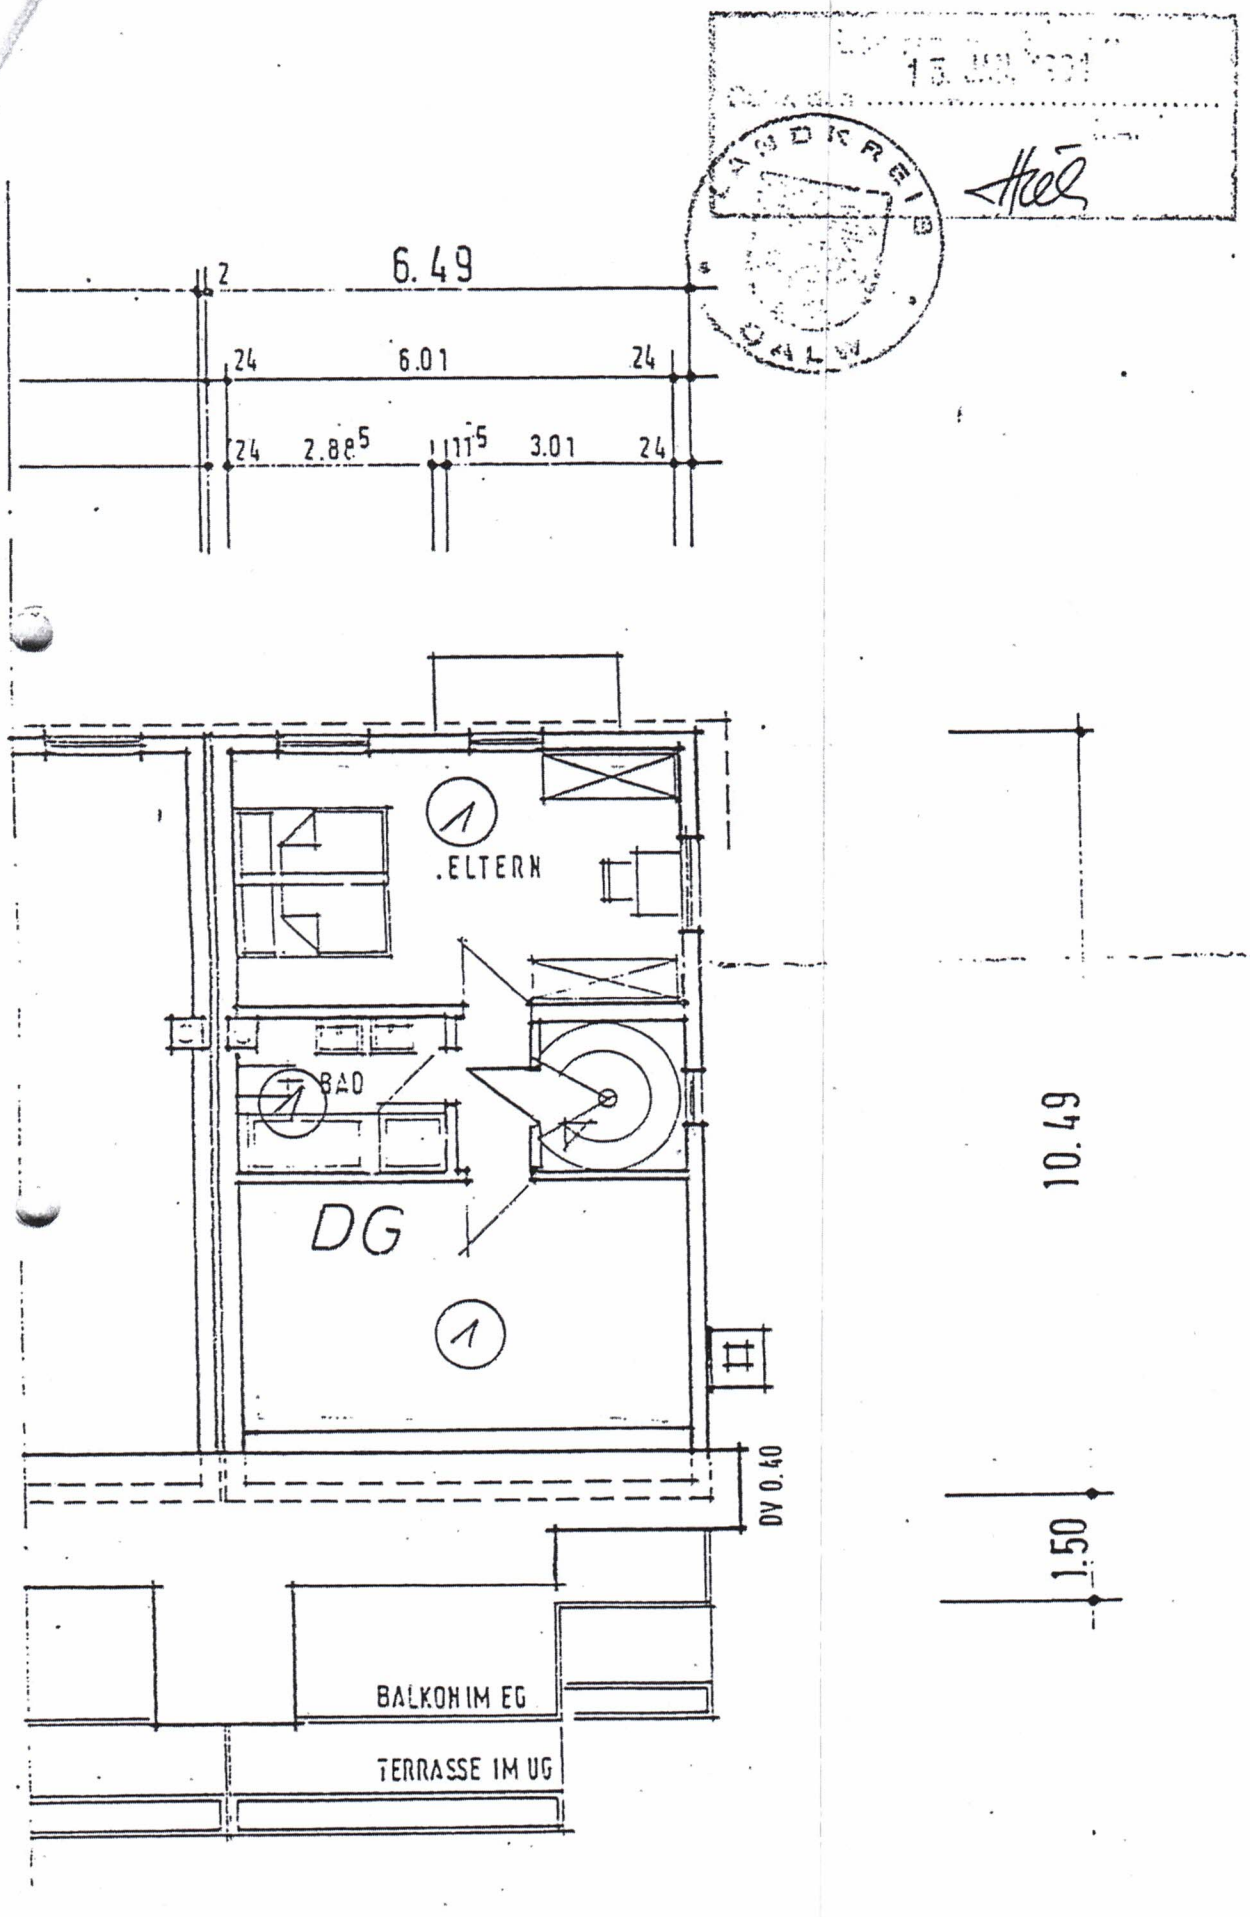
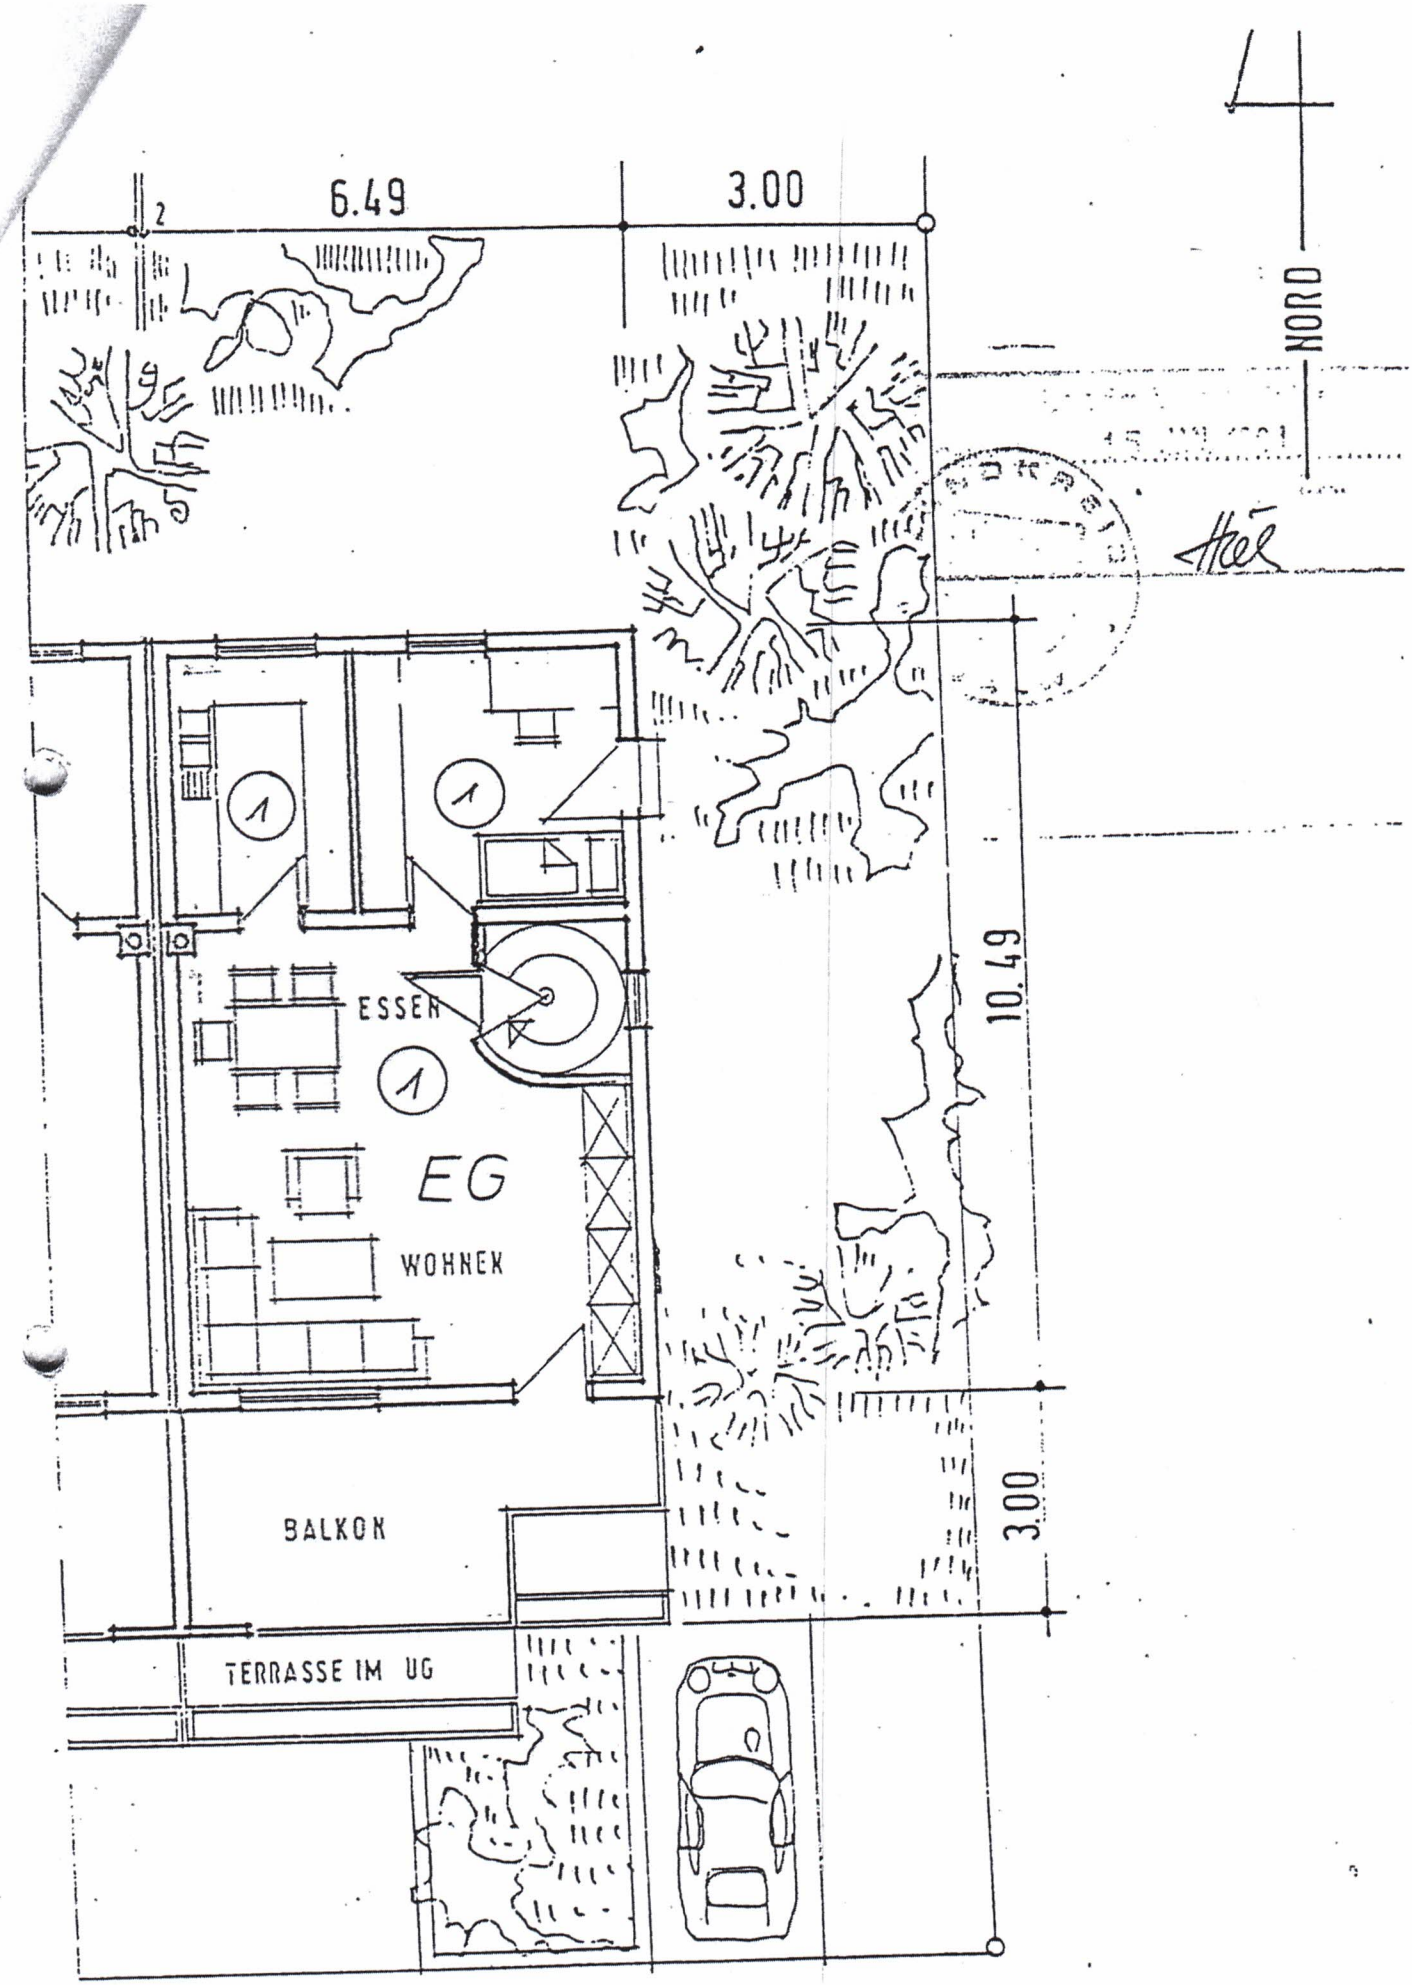

ca. 14.37
ca. 6.43
2.68
2.68
2.58
40 °
DV 0.40
DV 0.15
35°
DV 0.55
DG
AUSGEBAUT
AUSGEBAUT
DV 1.20
EG
502.75
BALKON
WOHNEN
KIND / GAST
UG
TERRASSE
KIND
KG
ABSTELLR
Ø 100
Ø 125
Ø 100
Ø 100
Ø 125
IN BEST. KANAL
495.00
BI. ST. GELÄNDE AN GRENZE
3.00
1.8
2.50
1.8
2.50
1.8
2.50
1.8
2.40
1.0


6.49
2
24
6.01
24
24
2.88
5
11
5
3.01
24
.ELTERN
BAD
DG
DV 0.40
BALKON IM EG
TERRASSE IM UG
10.49
1.50


6.49
3.00
NORD
ESSEN
EG
WOHNEN
BALKON
TERRASSE IM UG
10.49
3.00